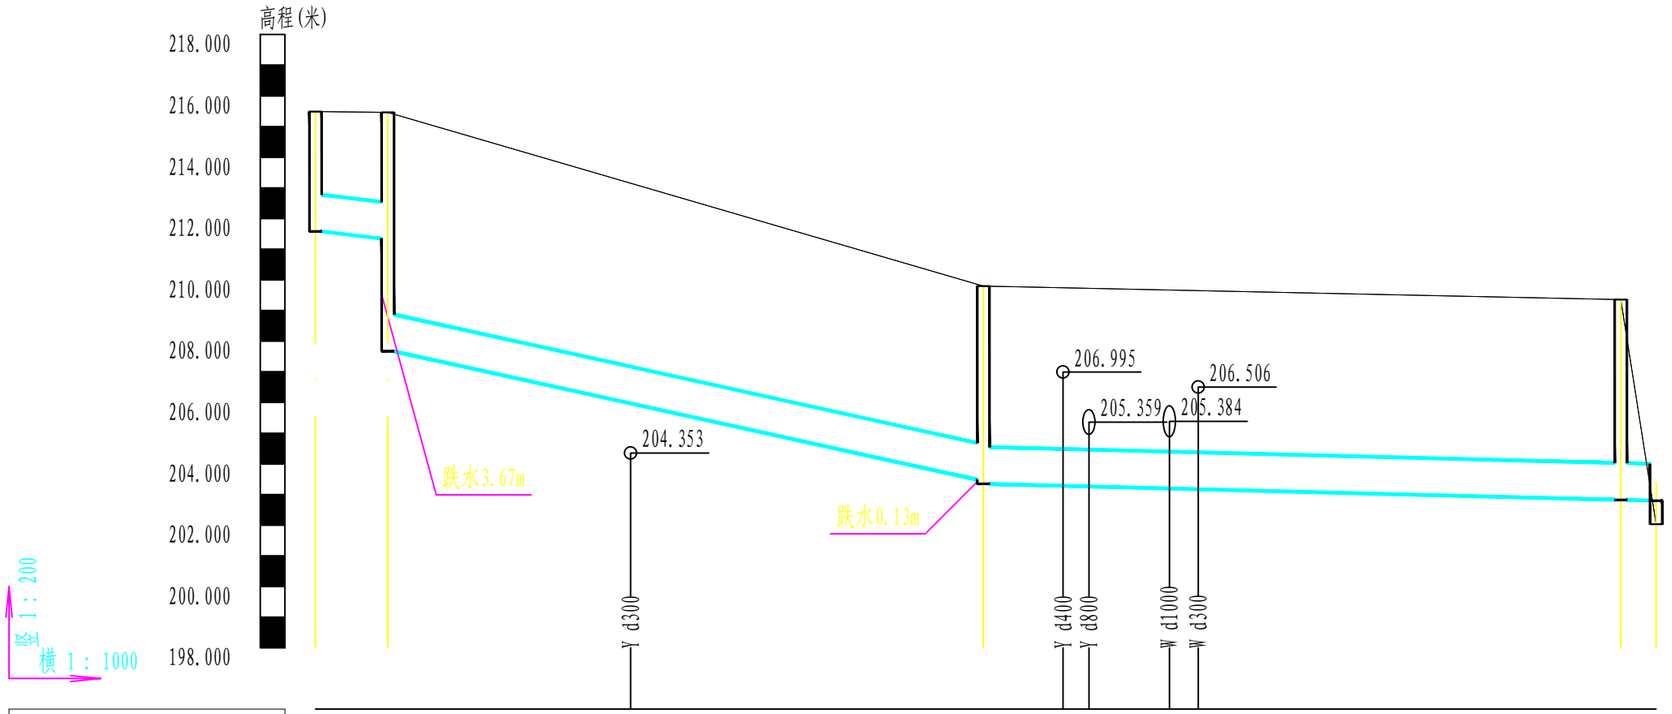


设计地面标高	215.490	215.466	213.155	209.800	209.745 / 209.727	209.672 / 209.652	209.361	202.030
设计管内底标高	211.580	211.344	207.672	203.480	203.348	202.828	202.799
管内底埋深	3.91	4.122	7.794	6.32	6.452	6.533	-0.769
管径及坡度	d1200 i=2%	d1200 i=4.3%		d1200 i=0.5%		
平面距离	L=12m	L=97m		L=104m		L=6m
井编号	Y-1	Y-2		Y-3		Y-4	Y-5
管道基础	砂垫层基础						

建设单位 Proprietor		西恒工程咨询集团有限公司 Xiheng Engineering Consulting Group Co., LTD 设计证书编号：A150001070 A250005403	项目总负责 Project principal Manager	林 伟		设 计 Design	修正飞		审 核 Examiner	熊 毅		工程名称 Project	鱼洞、莲花街道南部片区排水设施升级改造工程（二期）	图 别 Drawing Sort	变 更	工程编号 Project No.	2024-SZ-067
合作设计单位 Cooperative corporation			专业负责 Specialized Person in Charge	修正飞		校 核 Check	林 伟		核 定 Approved	熊 毅		图 名 Drawing Name	箭河路排水管网纵断面图	图 号 Drawing No.	BG-02	日 期 Date	2026.05

（专业）绘 图 道 路 结 构 （姓名） （日期）
（专业）管 网 电 气 通 风 （姓名） （日期）