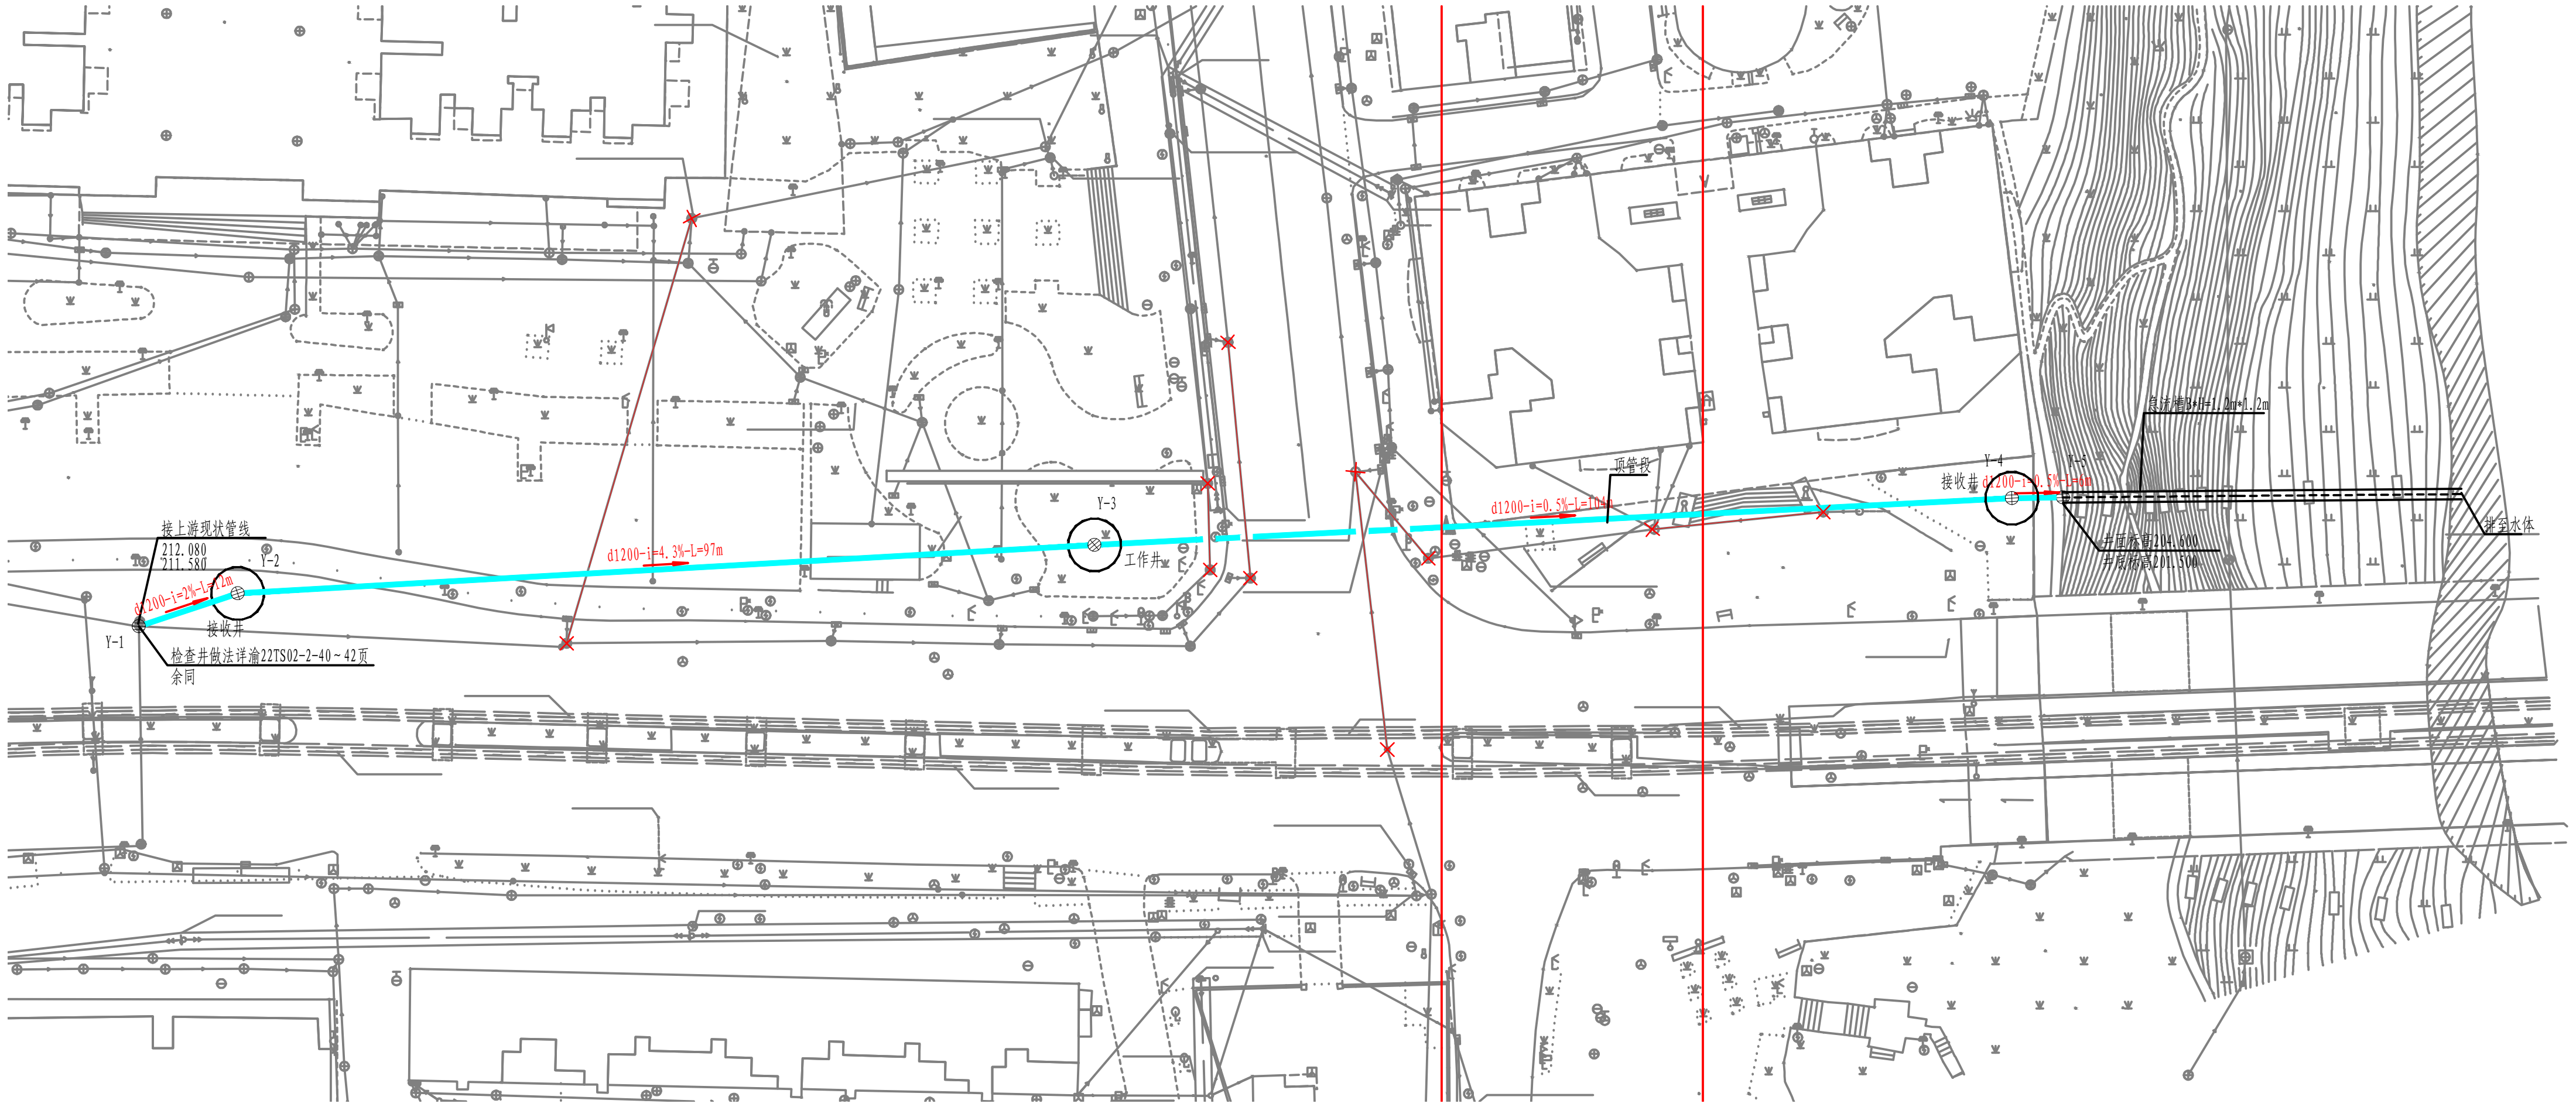

接上游现状管线
212.080
211.580
Y-2
d1200-i=2%-L=12m
接收井
Y-1
检查井做法详渝22TS02-2-40～42页
余同
d1200-i=4.3%-L=97m
Y-3
工作井
顶管段
d1200-i=0.5%-L=104m
Y-4
接收井
d1200-i=0.5%-L=6m
Y-5
急流槽B*H=1.2m*1.2m
井面标高204.600
井底标高201.500
排至水体